



# МОНТАЖНЫЙ ЧЕРТЕЖ УСТАНОВКИ ОДВ-30С ВЕРТИКАЛЬНОЕ РАСПОЛОЖЕНИЕ

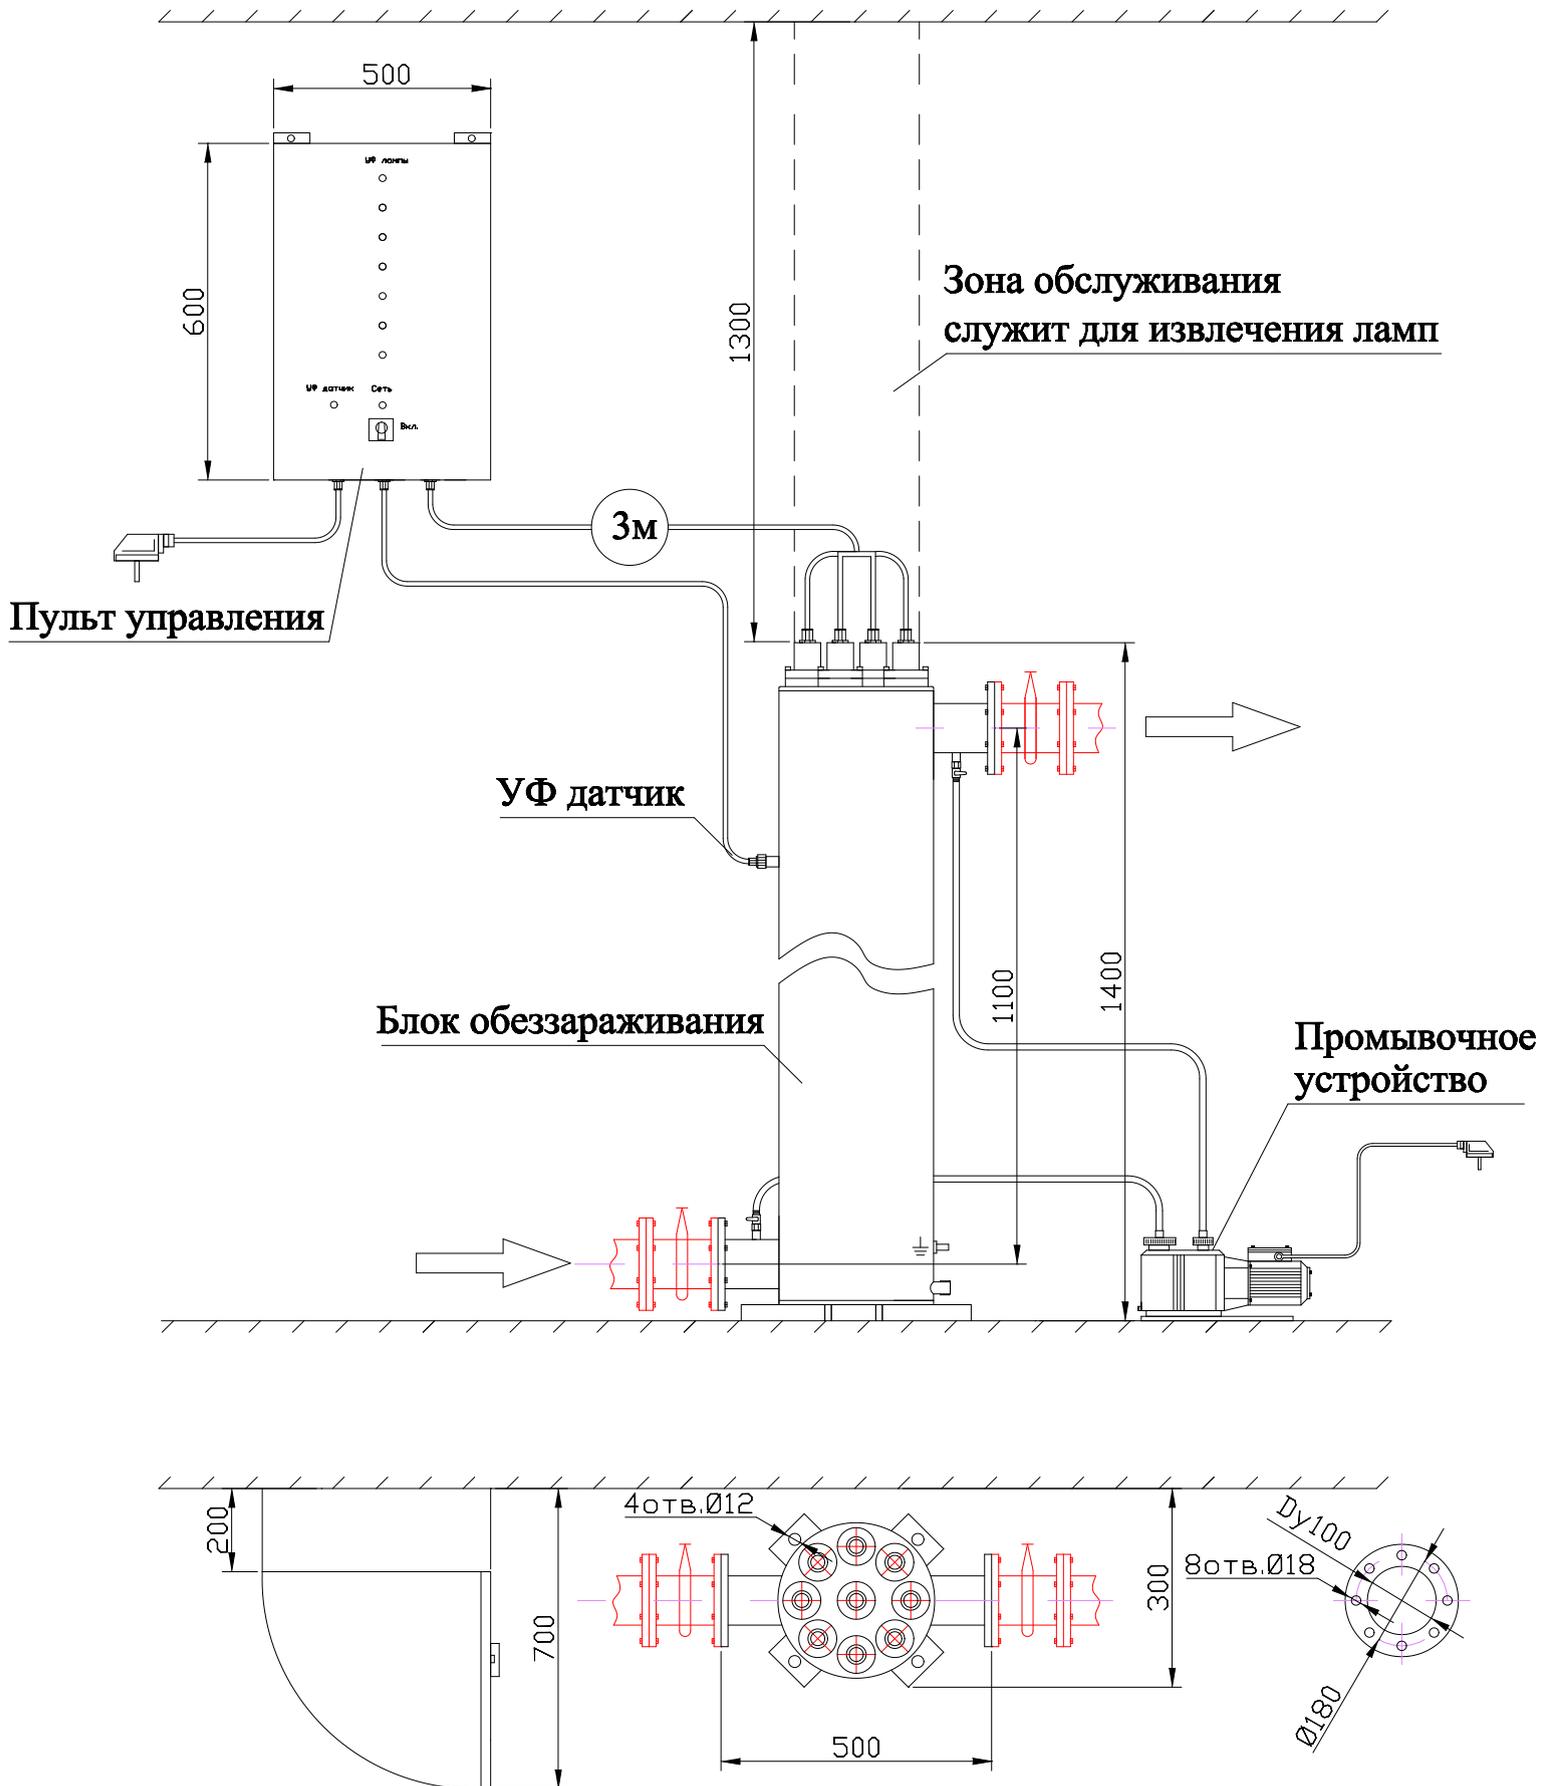

# МОНТАЖНЫЙ ЧЕРТЕЖ УСТАНОВКИ ОДВ-30С ГОРИЗОНТАЛЬНОЕ РАСПОЛОЖЕНИЕ

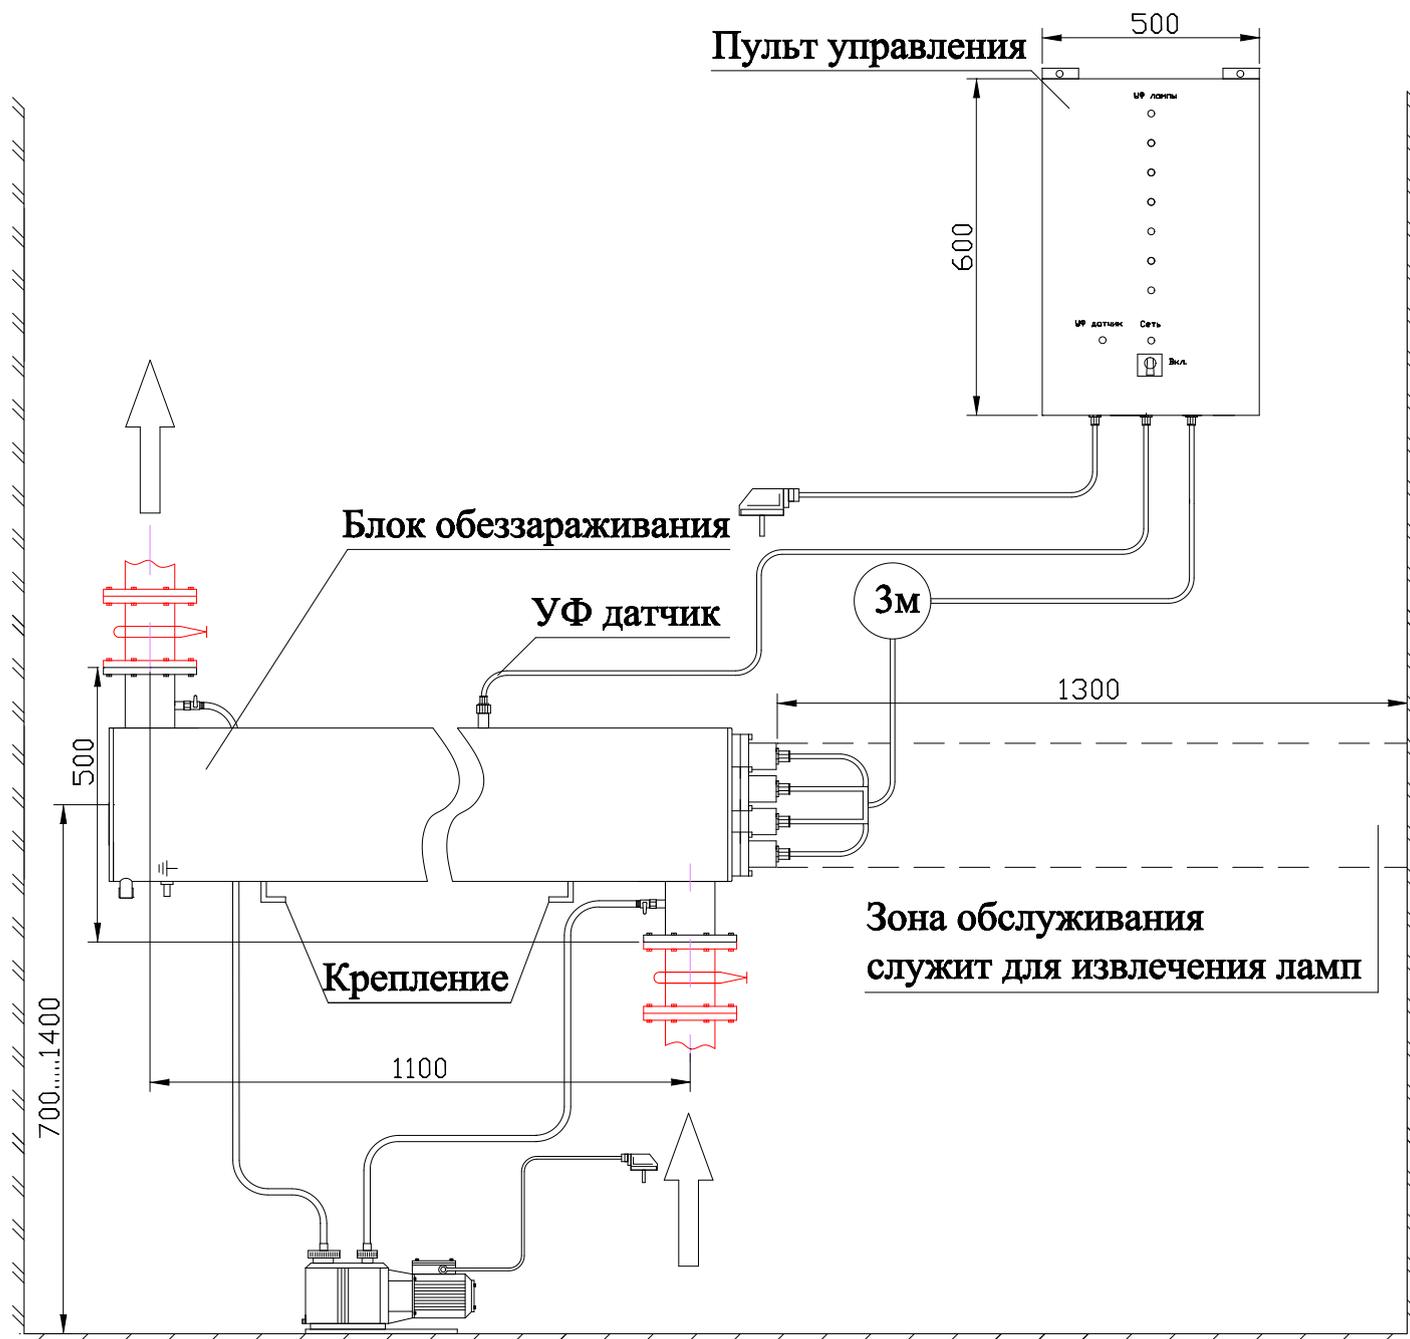

**Примечание: монтаж установки к стене или полу производится при помощи крепежных уголков находящихся на блоке обеззараживания**

