Монтажная схема ТОПАЭРО Элонг.

Вид сбоку

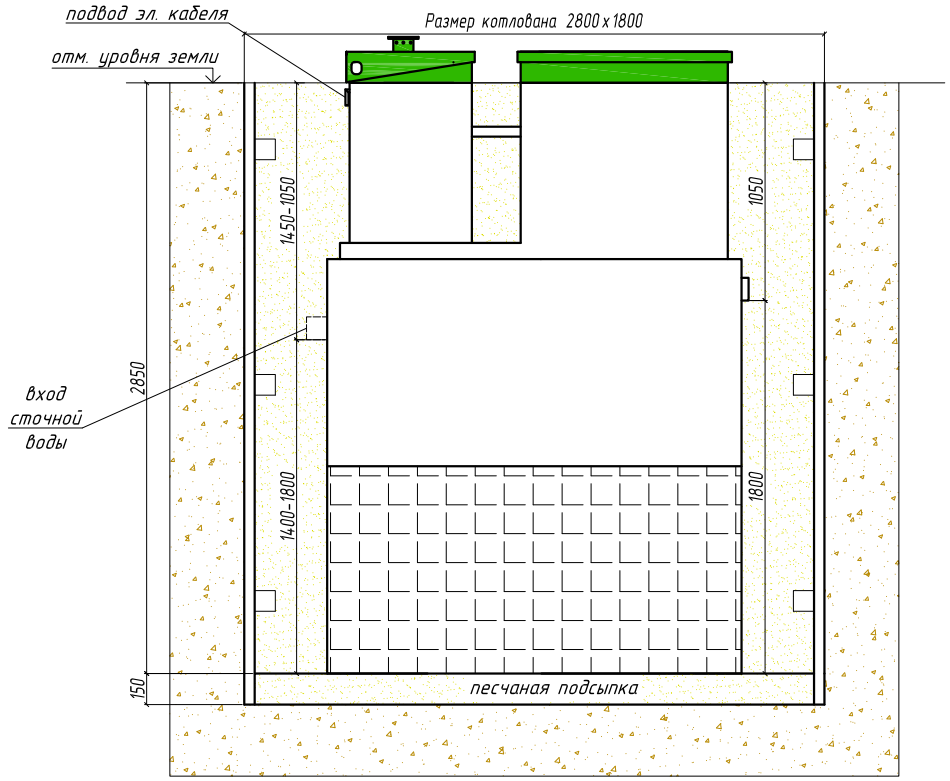

Вид сверху

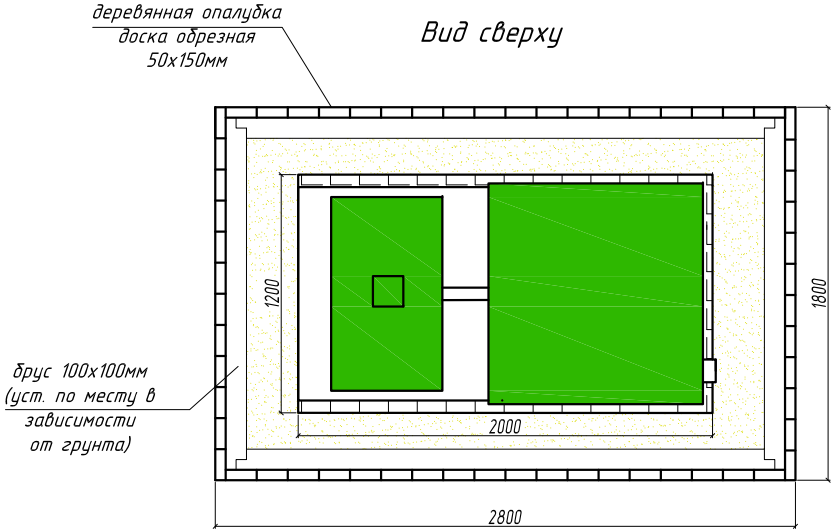

Схема №1

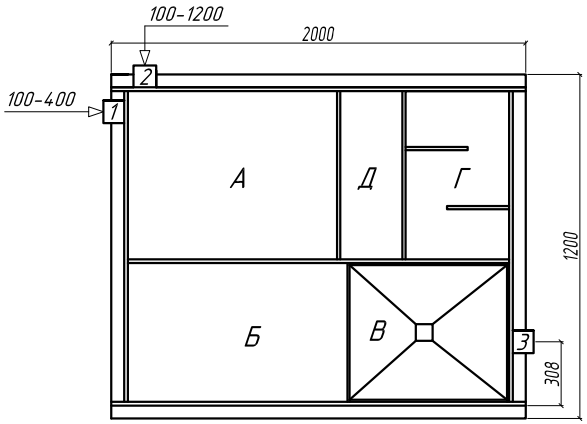

Габаритные размеры ТОПАЭРО Элонг	
Длина	2100 мм
Ширина	1200 мм
Высота	3100 мм
Вес	455 кг.

А - приемная камера
Б - камера аэротенка
В - вторичный успокоитель
Г - отстойник коридорного типа
Д - стабилизатор активного ила

1,2-варианты входа стоков (ввод трубы монтируется при ш/м, либо по желанию заказчика, в соответствии с размерами указанными на данной монтажной схеме на заводе изготовителя)
3-выход чистой воды (труба Ø110 монтируется на заводе)

Монтажные и земляные работы проводить согласно СНиП 2.04.03-85 "Канализация.Наружные сети и сооружения".

Пояснение к схеме №1

	От дна установки до нижнего края трубы		От поверхности грунта до нижнего края трубы	
	min	max	min	max
Вход сточной воды	1400	1800	1050	1450
Выход чистой воды	1800	1800	1050	1050

ПРИ МОНТАЖЕ ОБРАТИТЬ ОСОБОЕ ВНИМАНИЕ

Разработку котлована производить при условии соблюдения правил техники безопасности проведения земляных работ, с соблюдением требований действующей нормативной документации. Монтаж станции производить на песчаную подсыпку, станцию не подвергать ударам, обсыпку производить вместе с заливкой одновременно для компенсации внутреннего и внешнего давления.

* При определении отметки уровня земли предусмотреть будущее благоустройство участка, возможные ландшафтные работы (которые могут привести к изменению отметки уровня земли)

Изм	Колич	Лист	№ докум	Подпись	Дата	
						Группа Компаний «ТОПОЛ-ЭКО»®
Разработал		Шилец А.А.				Локальные очистные сооружения V= 3 м³/сут
Проверил		Спасюк С.А.				стадия / лист / листов
Ген. директ		Бабкин В.В.				ТОПАЭРО-3 лонг
						ООО "ТОПОЛ-ЭКО Сервис"

Согласовано:

Взам. инв. N

Подпись и дата

Инв. N подл.